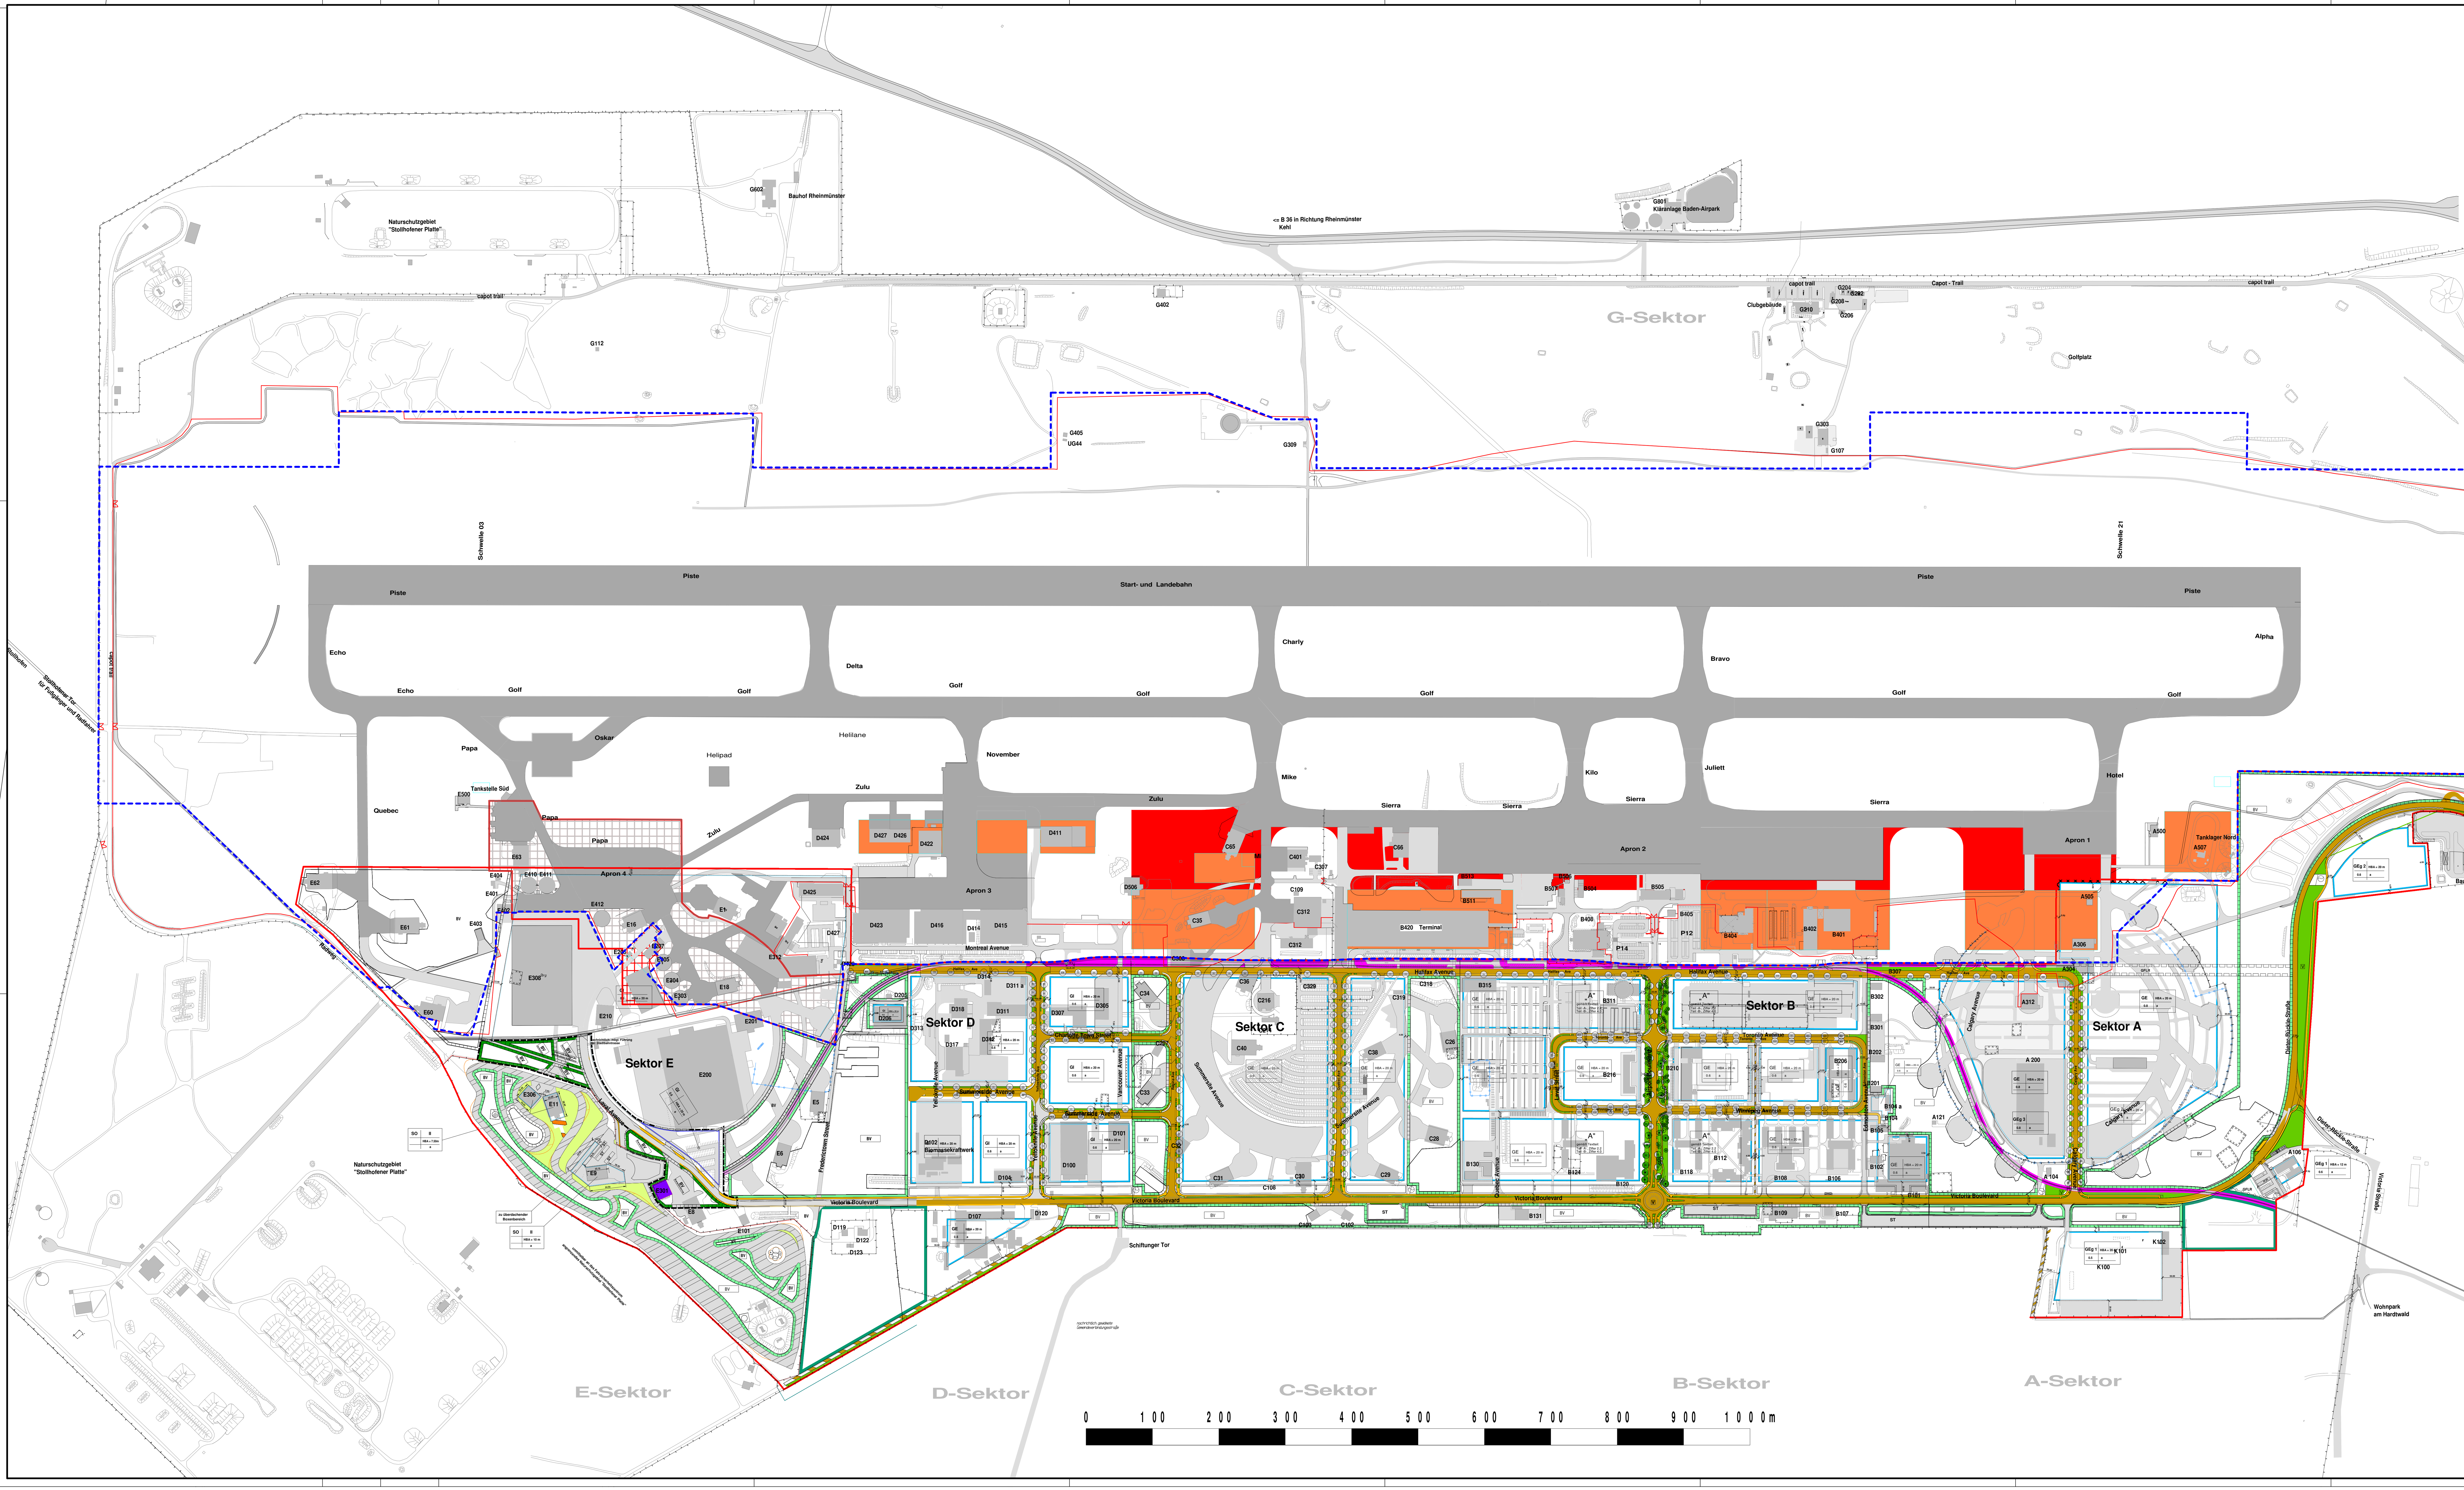

Legende :

- Sicherheitszaun Flughafen Karlsruhe / Baden-Baden
- Planfeststellungsgrenze
- Bebauungsplangrenze
- Hochbauzone im Planfeststellungsbereich
- Noch nicht gebaute Vorfeldbereiche aus dem Planfeststellungsbeschluss

Die Baden-Airpark GmbH legt in Ihren Plänen nur nachrichtlich den Bebauungsplan über den sich mit jeder Baumaßnahme darunter verändernden Übersichtslageplan. Es wird nicht garantieren das dieser Plan zu jedem Zeitpunkt, voll umfänglich dem genehmigten Stand des Bebauungsplanes entspricht.

ZEICHENERKLÄRUNG

Rechtsgrundlage

PLANZEICHEN

- vorgesehene luftrechtliche Abgrenzung des Flughafens Karlsruhe/Baden-Baden in Sektor A
- vorgesehene luftrechtliche Flughafenfläche im Geltungsbereich des Bebauungsplanes in Sektor A
- luftrechtlich genehmigte Abgrenzung des Flughafens Karlsruhe/Baden-Baden in Sektor E
- luftrechtlich genehmigte Flughafenfläche im Geltungsbereich des Bebauungsplanes in Sektor E

Art der Änderung	Datum	Bearbeiter	Index
Anpassung des inzwischen errichteten Neubestandes an Gebäuden und Straßen im Hintergrund	01.03.2016	Zd	a

BADEN-AIRPARK®
Victoria Boulevard A106, 77836 Rheinmünster,
Tel. 0 72 29 / 66 21 00

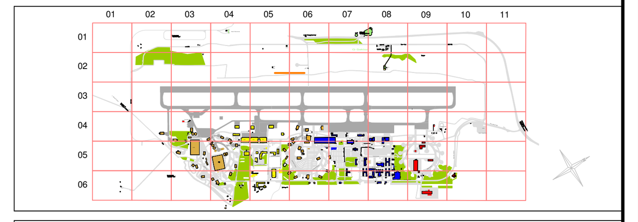

Projekt: Masterplan Baden-Airpark

Planstufe: Genehmigungsplan	**Index:** a
Gewerk: Tiefbau	**Maßstab:** 1 : 2500
Planart: Übersichtlageplan	**Plan Nr.:** AP_G_BEB_003a

Planverfasser: BADEN-AIRPARK GmbH, Victoria Boulevard A 106, 77836 Rheinmünster, Tel: 0 72 29 / 66 21 53, Fax: 0 72 29 / 66 21 59

	Datum	Name
Bearbeitet	01.03.2016	Zd
Gezeichnet	Zdarsky	Zd
Geprüft		

Planverfasser:

Interne Plan Nr. Planverfasser:

Antragsteller: Baden - Airpark GmbH, Rheinmünster, den

Interne Plan Nr. BAG : AP_G_BEB_003a